


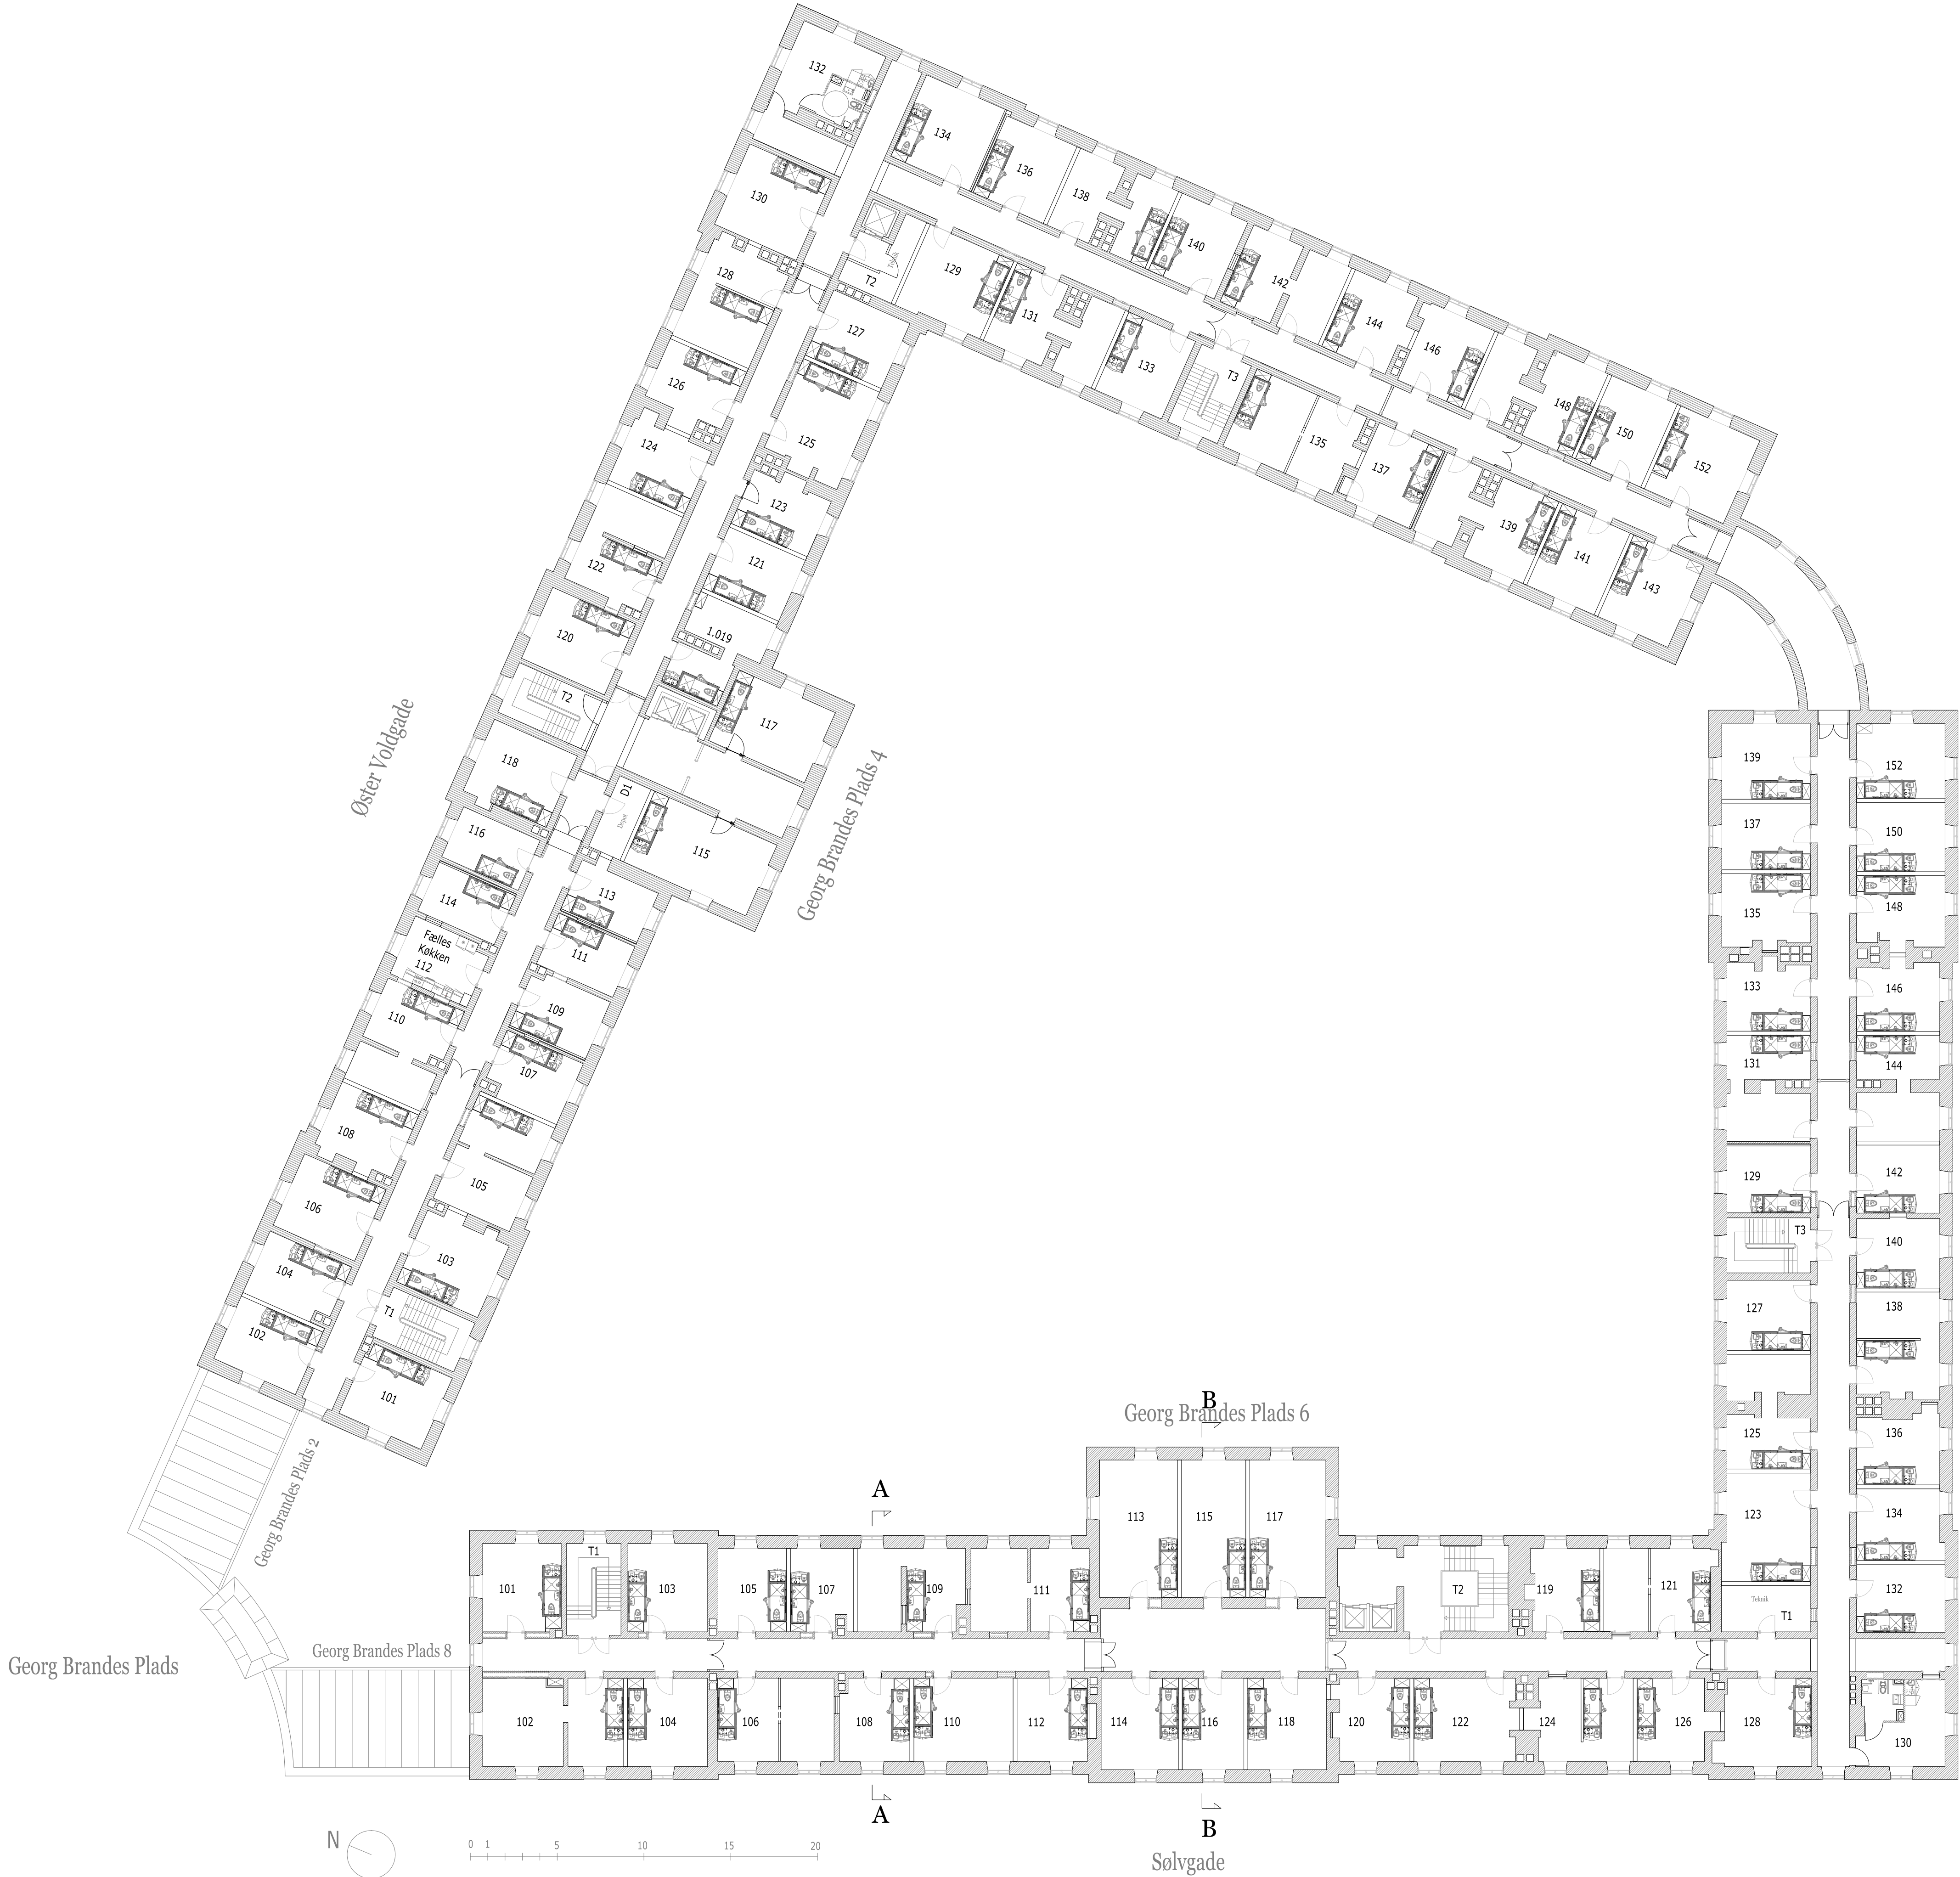

P-A-SG40-1-1-ET G

Init: DJA	Note: Opdatering af rumnummer og Kabinetyper	Dato: 13.04.2016	Rev.: G
Init: DM	Note: Opdatering af rumnummer	Dato: 16.03.2016	Rev.: F
Init: JAR	Note: Ændring af indretning af rum V1.19.1 og ændring af type kabine i diverse rum	Dato: 25.11.2015	Rev.: E
Init: HH	Note: Diverse rettelser	Dato: 02.11.2015	Rev.: D
Init: AJ	Note: Ændret indretning	Dato: 14.10.2015	Rev.: C
1314-01 Sølvgade 40			
Etageplan Fremtidige forhold 1. Sal		EJENDOMSSELSKABET : NORDEN OVERBYEN Arkitekter PROCON	
PROJ.: TEGN.: JAR	BOOK: CI	DATO: 13.04.2016	TEGN. NR.: P-A-SG40-1-1-ET G
MAL: 1:200			
○ EjendomsSelskabet Norden	St. Strandsstræde 20, 1255 København K	Tlf.: 33 69 41 41	Sagsnr.: -
○ Over Byen Arkitekter ApS	Uplandsgade 56, 2300 København S	Tlf.: 33 93 07 30	Sagsnr.: -
● ProCon rådgivende ingeniører	Sølvgade 40, 1307 København K	Tlf.: 70 26 26 93	Sagsnr.: 1314-01

NB! ALLE NOTER OG MÅL KONTROLLERES PÅ STEDET