


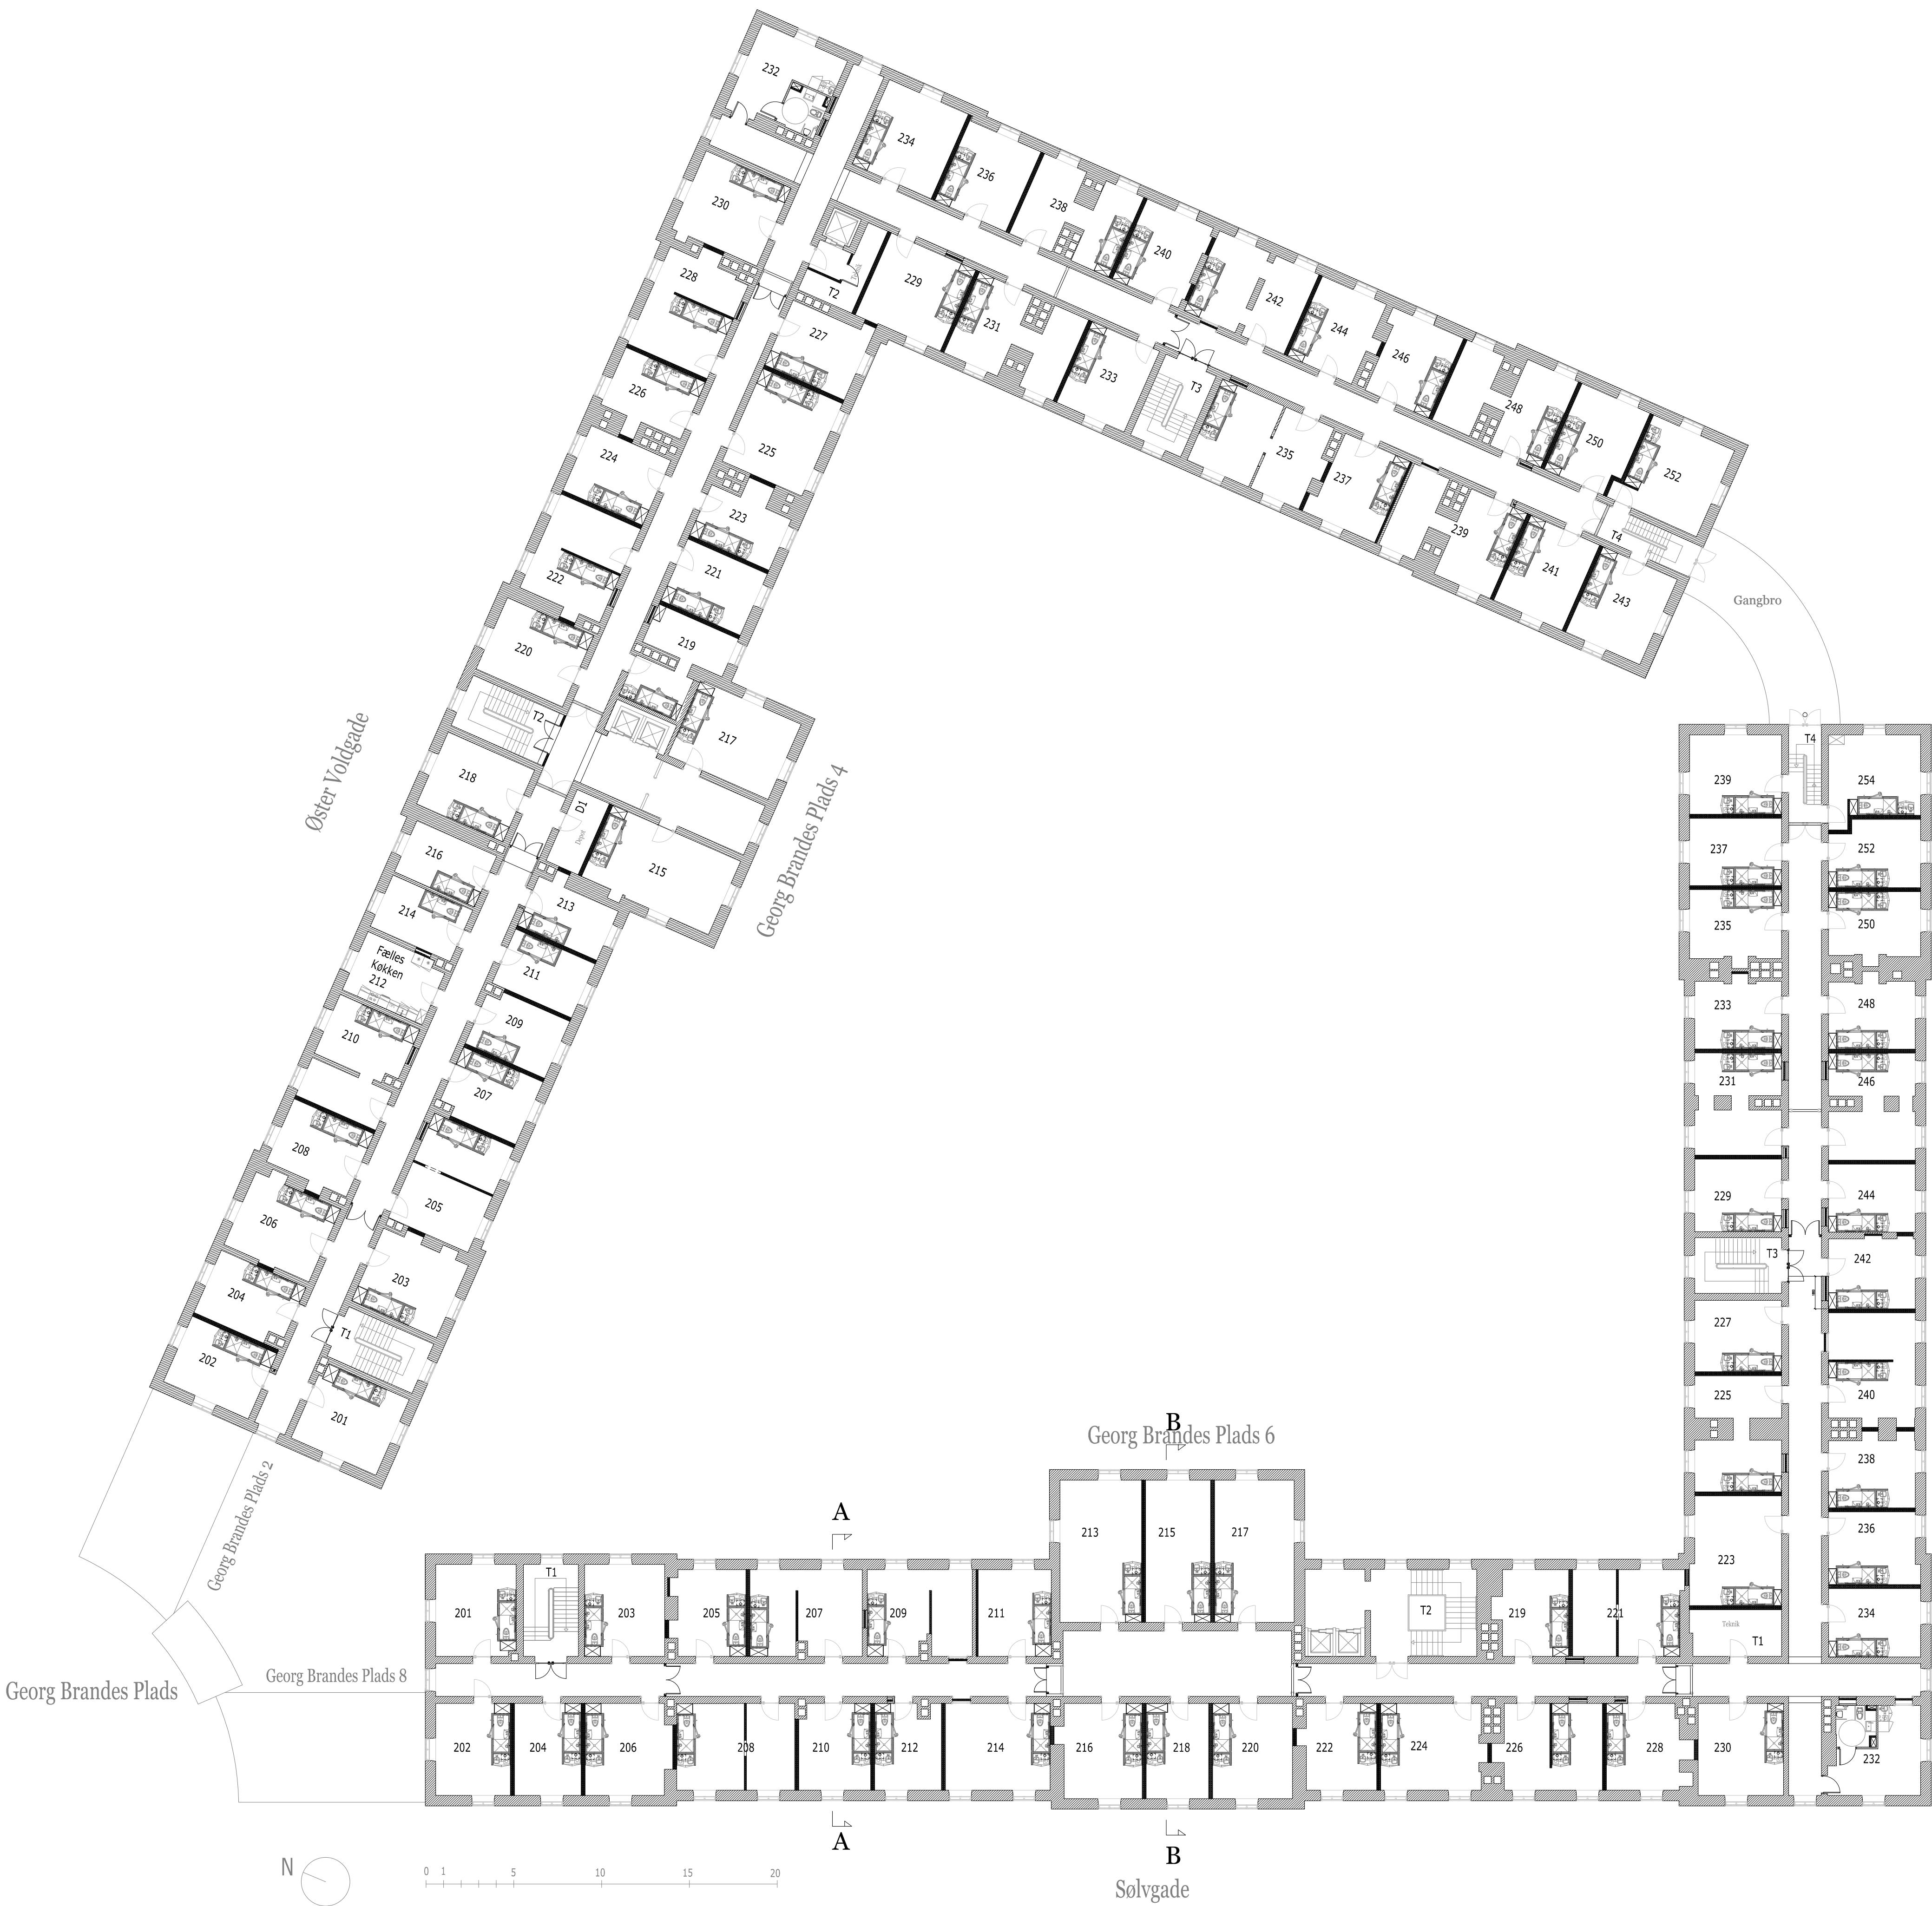

P-A-SG40-2-1-ET H

Init: DJA	Note: Opdatering af rumnummer og kabinetyper	Dato: 13.04.2016	Rev.: H
Init: DM	Note: Opdatering af rumnummer	Dato: 16.03.2016	Rev.: G
Init: JAR	Note: Rettelse i antal 2-værelses i signatur	Dato: 10.02.2016	Rev.: F
Init: JAR	Note: Ændring af indretning af rum V2.19.1 og ændring af type kabine i diverse rum	Dato: 25.11.2015	Rev.: E
Init: HH	Note: Diverse rettelser	Dato: 02.11.2015	Rev.: D
Init: AJ	Note: Ændret indretning	Dato: 14.10.2015	Rev.: C

1314-01 Sølvgade 40

Etageplan Fremtidige forhold 2. Sal		EJENDOMSSELSKABET : NORDEN Arkitekter		OVER BYEN PROCON	
PROJ.: TEGN.: JAR	BOOK: C1	DATO: 13.04.2016	TEGN. NR.: P-A-SG40-2-1-ET H	MAL: 1:200	
○ EjendomsSelskabet Norden	St. Strandsstræde 20, 1255 København K	Tlf.: 33 69 41 41	Sagsnr.: -		
○ Over Byen Arkitekter ApS	Uplandsgade 56, 2300 København S	Tlf.: 33 93 07 30	Sagsnr.: -		
● ProCon rådgivende ingeniører	Sølvgade 40, 1307 København K	Tlf.: 70 26 26 93	Sagsnr.: 1314-01		

NB! ALLE NOTER OG MÅL KONTROLLERES PÅ STEDET