


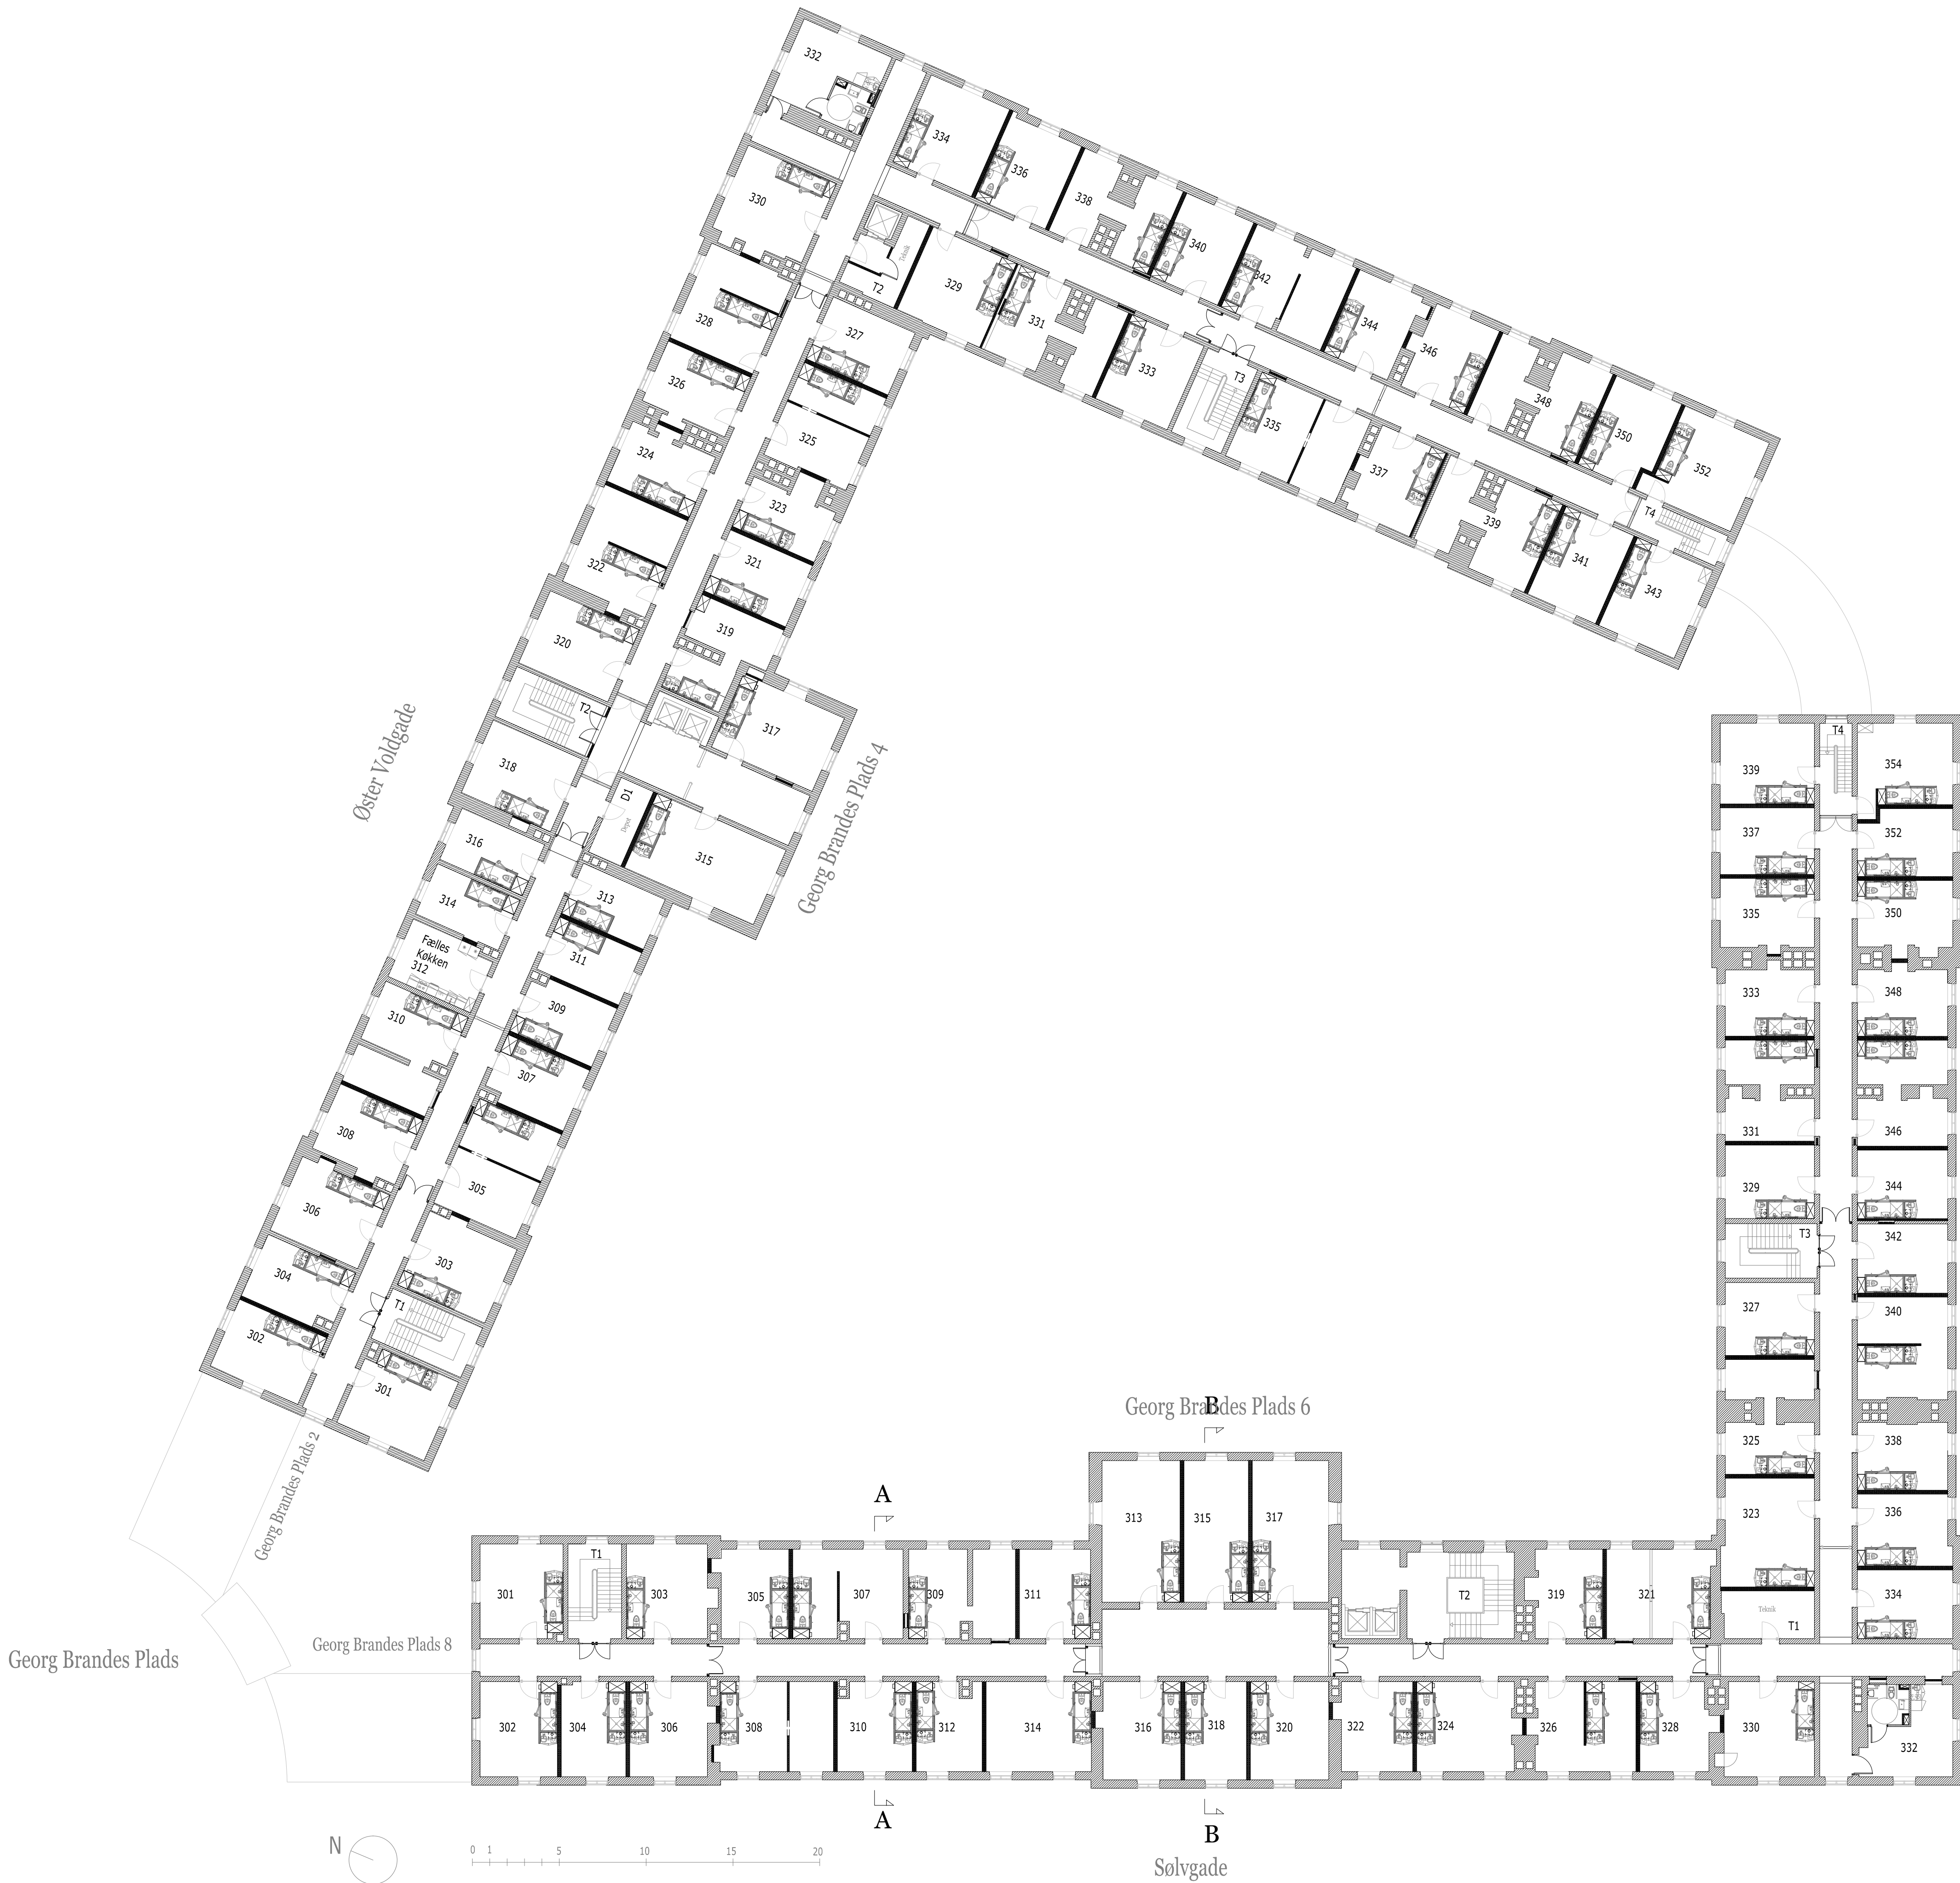

P-A-SG40-3-1-ET F

Init: DJA	Note: Opdatering af rumnummer og kabinettyper	Dato: 13.04.2016	Rev.: F
Init: SK	Note: Opdatering af rumnummer	Dato: 16.03.2016	Rev.: E
1314-01 Sølvgade 40			
Etageplan Fremtidige forhold 3. Sal		EJENDOMSSELSKABET : NORDEN OVERBYEN Arkitekter PROCON	
PROJ.: TEGN.: JAR	BOOK: CI	DATO: 13.04.2016	TEGN. NR.: P-A-SG40-3-1-ET F
			MAL: 1:200
○ EjendomsSelskabet Norden	St. Strandsstræde 20, 1255 København K	Tlf.: 33 69 41 41	Sagsnr.: -
○ Over Byen Arkitekter ApS	Uplandsgade 56, 2300 København S	Tlf.: 33 93 07 30	Sagsnr.: -
● ProCon rådgivende ingeniører	Sølvgade 40, 1307 København K	Tlf.: 70 26 26 93	Sagsnr.: 1314-01

NB! ALLE NOTER OG MÅL KONTROLLERES PÅ STEDET